

ÚZEMNÍ PLÁN SKAPCŮ

detail místní části Zálezly

M 1 : 2.880

LEGENDA

stabilizované plochy	plochy změn	
		hranice jednotlivých katastrálních území
		hranice zastavěného území k 15.9.2007
		označení rozvojových zastavitelných a přestavbových ploch
		přestavbové plochy
		zastavitelné plochy

PLOCHY S ROZDÍLNÝM ZPŮSOBEM VYUŽITÍ:

plochy bydlení

bydlení individuální venkovského typu

plochy občanského vybavení

občanské vybavení - ostatní služby
 občanské vybavení - sport

plochy veřejných prostranství

veřejné prostranství - komunikační koridory a shromažďovací plochy
 veřejné prostranství - veřejná zeleň

plochy smíšené obytné

smíšené obytné venkovského typu

plochy dopravní infrastruktury


doprava silniční

plochy výroby a skladování

výroba zemědělská

plochy vodní a vodohospodářské

plochy vodní a vodohospodářské

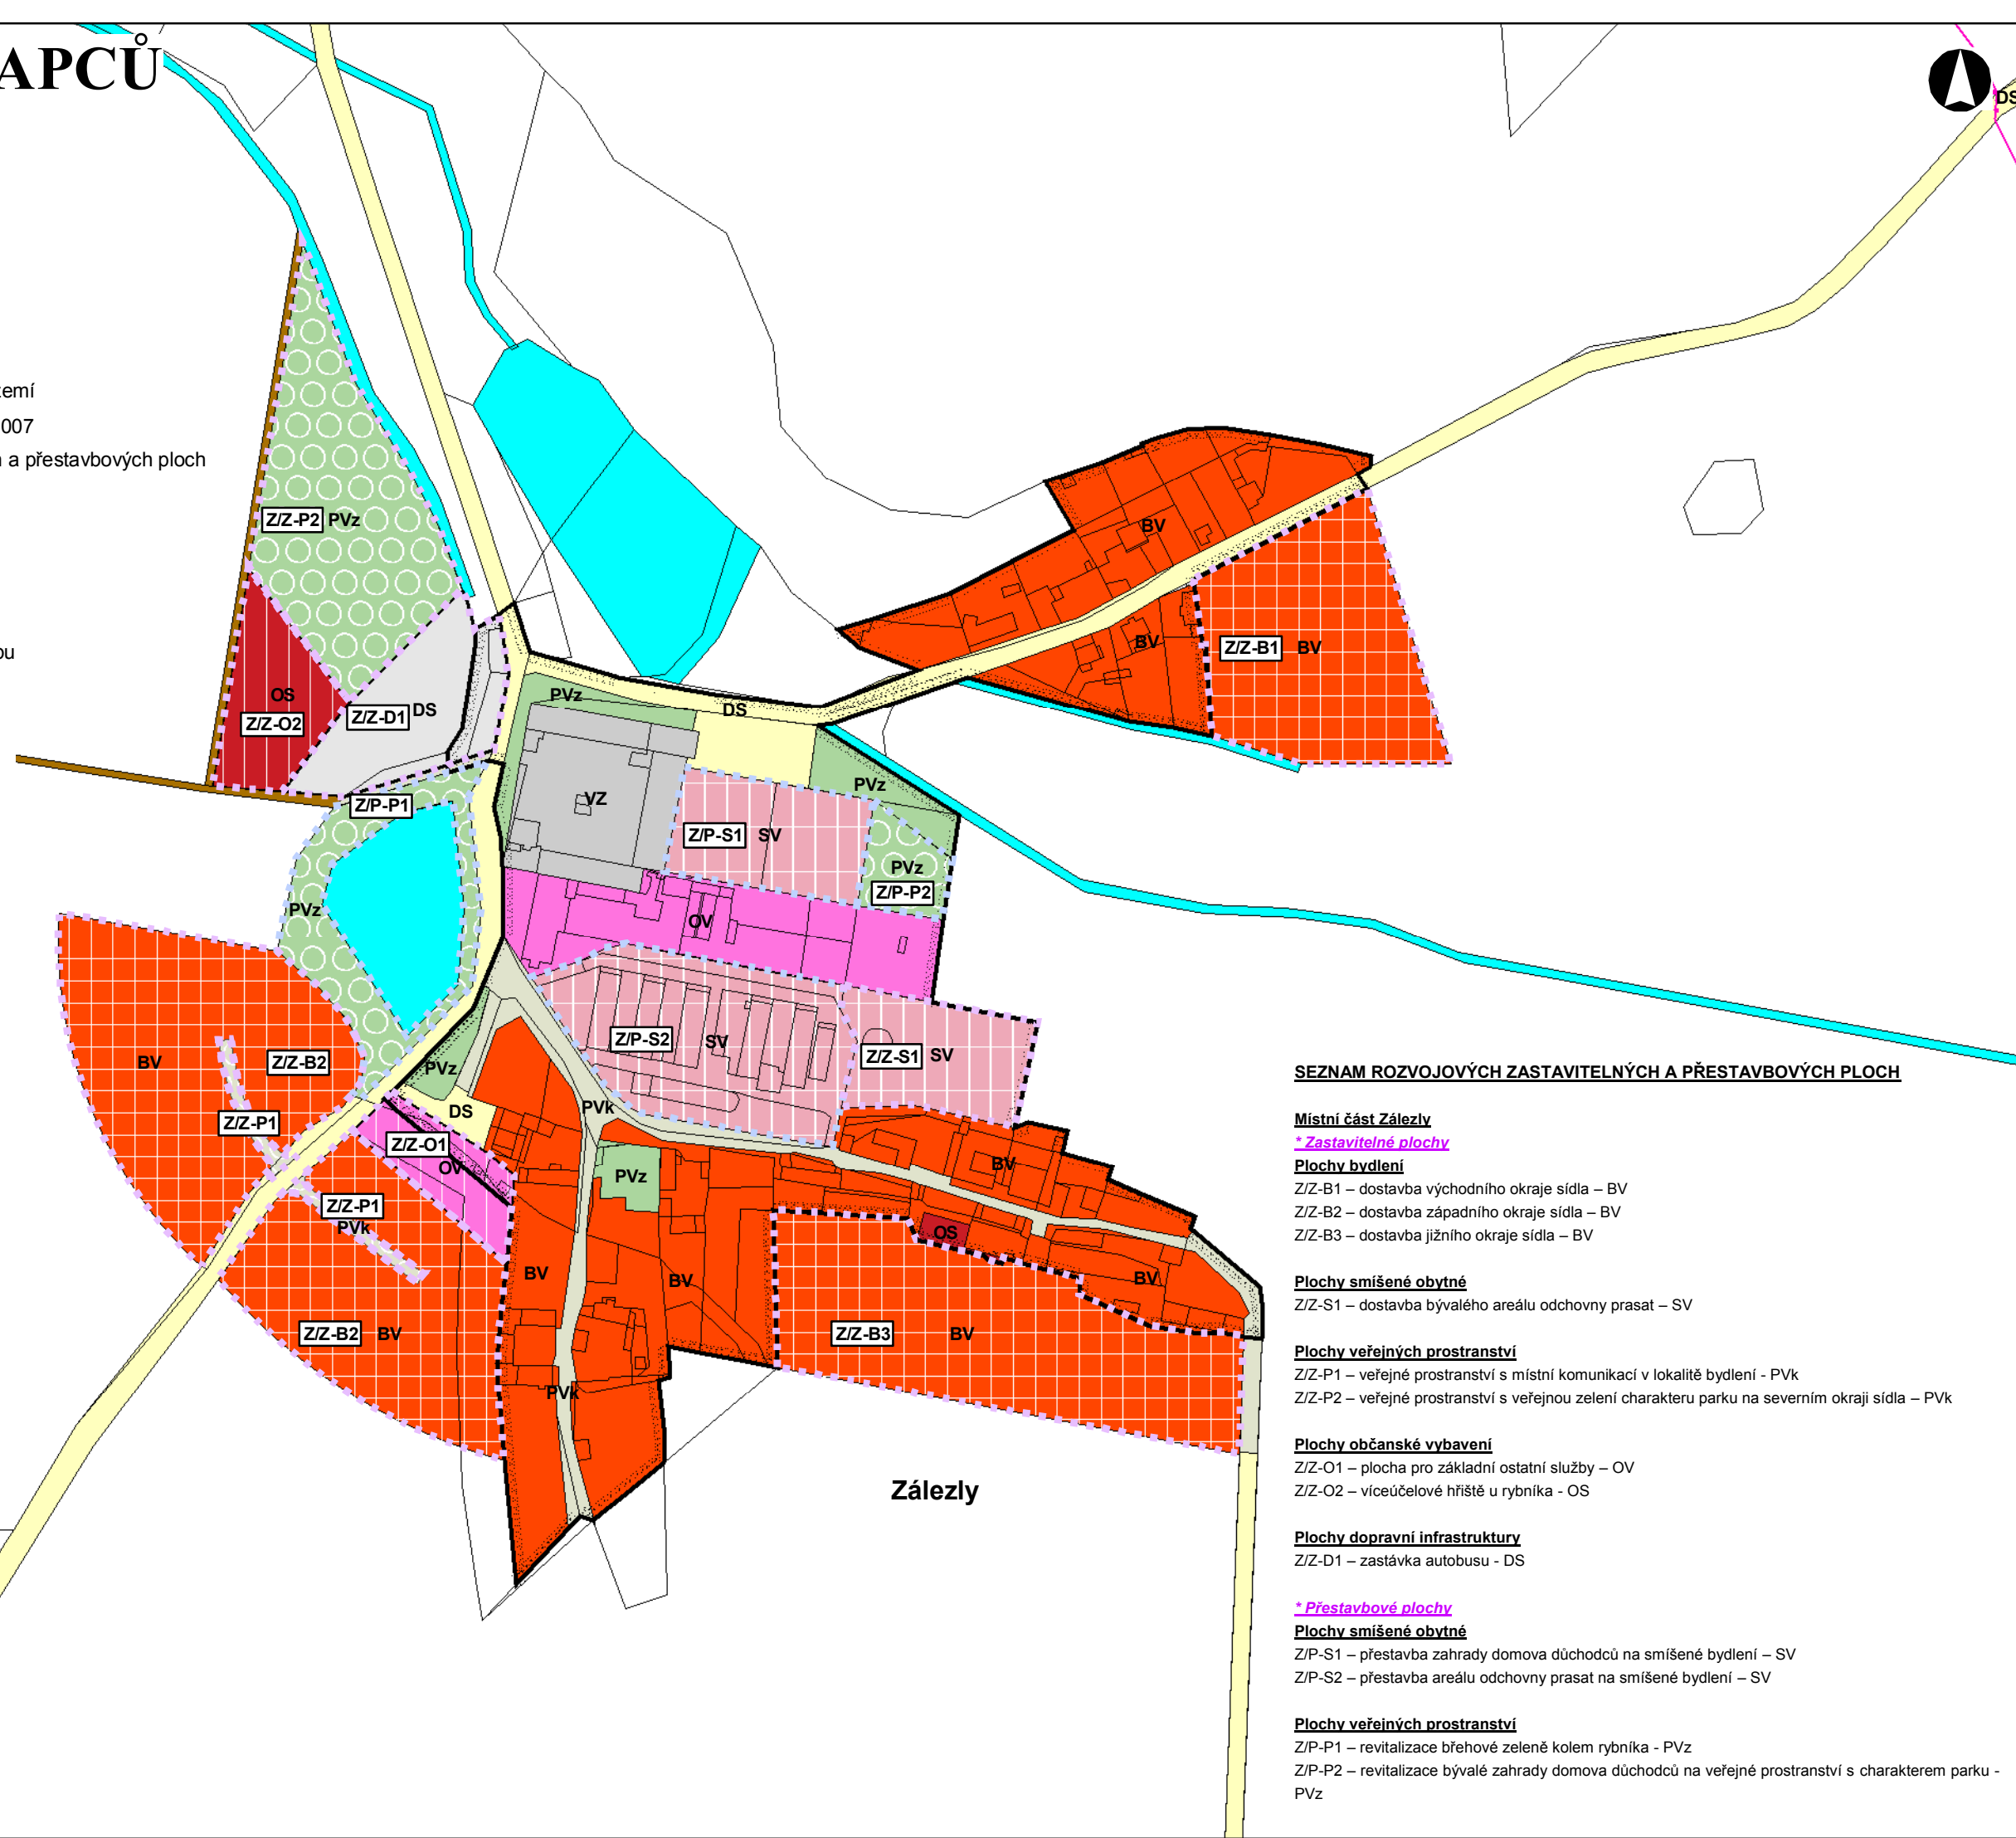

SEZNAM ROZVOJOVÝCH ZASTAVITELNÝCH A PŘESTAVBOVÝCH PLOCH

Místní část Zálezly

* Zastavitelné plochy

Plochy bydlení

Z/Z-B1 – dostavba východního okraje sídla – BV
Z/Z-B2 – dostavba západního okraje sídla – BV
Z/Z-B3 – dostavba jižního okraje sídla – BV

Plochy smíšené obytné

Z/Z-S1 – dostavba bývalého areálu odchovny prasat – SV

Plochy veřejných prostranství

Z/Z-P1 – veřejné prostranství s místní komunikací v lokalitě bydlení – PVk
Z/Z-P2 – veřejné prostranství s veřejnou zelení charakteru parku na severním okraji sídla – PVz

Plochy občanského vybavení

Z/Z-O1 – plocha pro základní ostatní služby – OV
Z/Z-O2 – víceúčelové hřiště u rybníka – OS

Plochy dopravní infrastruktury

Z/Z-D1 – zastávka autobusu – DS

* Přestavbové plochy

Plochy smíšené obytné

Z/P-S1 – přestavba zahrady domova důchodců na smíšené bydlení – SV
Z/P-S2 – přestavba areálu odchovny prasat na smíšené bydlení – SV

Plochy veřejných prostranství

Z/P-P1 – revitalizace břehové zeleně kolem rybníka – PVz
Z/P-P2 – revitalizace bývalé zahrady domova důchodců na veřejné prostranství s charakterem parku – PVz