

ÚZEMNÍ PLÁN SKAPCŮ

detail obce Skapce

M 1 : 2.880



LEGENDA

stabilizované plochy	plochy změn I.etapa	plochy změn II.etapa	hranice jednotlivých katastrálních území
			hranice zastavěného území k 15.9.2007
			označení rozvojových zastavitelných a přestavbových ploch
			přestavbové plochy
			zastavitelné plochy

PLOCHY S ROZDÍLNÝM ZPŮSOBEM VYUŽITÍ:

plochy bydlení

BV	BV	BV	bydlení individuální venkovského typu
----	----	----	---------------------------------------

plochy občanského vybavení

OI	OI		občanské vybavení - veřejná infrastruktura ve smyslu § 2 odst.1,k3
OS			občanské vybavení - sport

plochy veřejných prostranství

PVz			veřejná prostranství - komunikační koridory a shromažďovací plochy
PVz			veřejná prostranství - veřejná zeleň
	PVz1		veřejná prostranství - veřejná zeleň - park

plochy zeleně vyhrazené

ZS			zeleň vyhrazená - soukromá (zahrady)
----	--	--	--------------------------------------

plochy smíšené obytné

SV			smíšené obytné venkovského typu
----	--	--	---------------------------------

plochy technické infrastruktury

TI			technická infrastruktura
----	--	--	--------------------------

plochy dopravní infrastruktury

DS			doprava silniční
----	--	--	------------------

plochy výroby a skladování


VZ			výroba zemědělská
----	--	--	-------------------

plochy smíšené výrobní

	VS		smíšené výrobní plochy
--	----	--	------------------------

plochy vodní a vodohospodářské

			plochy vodní a vodohospodářské
--	--	--	--------------------------------

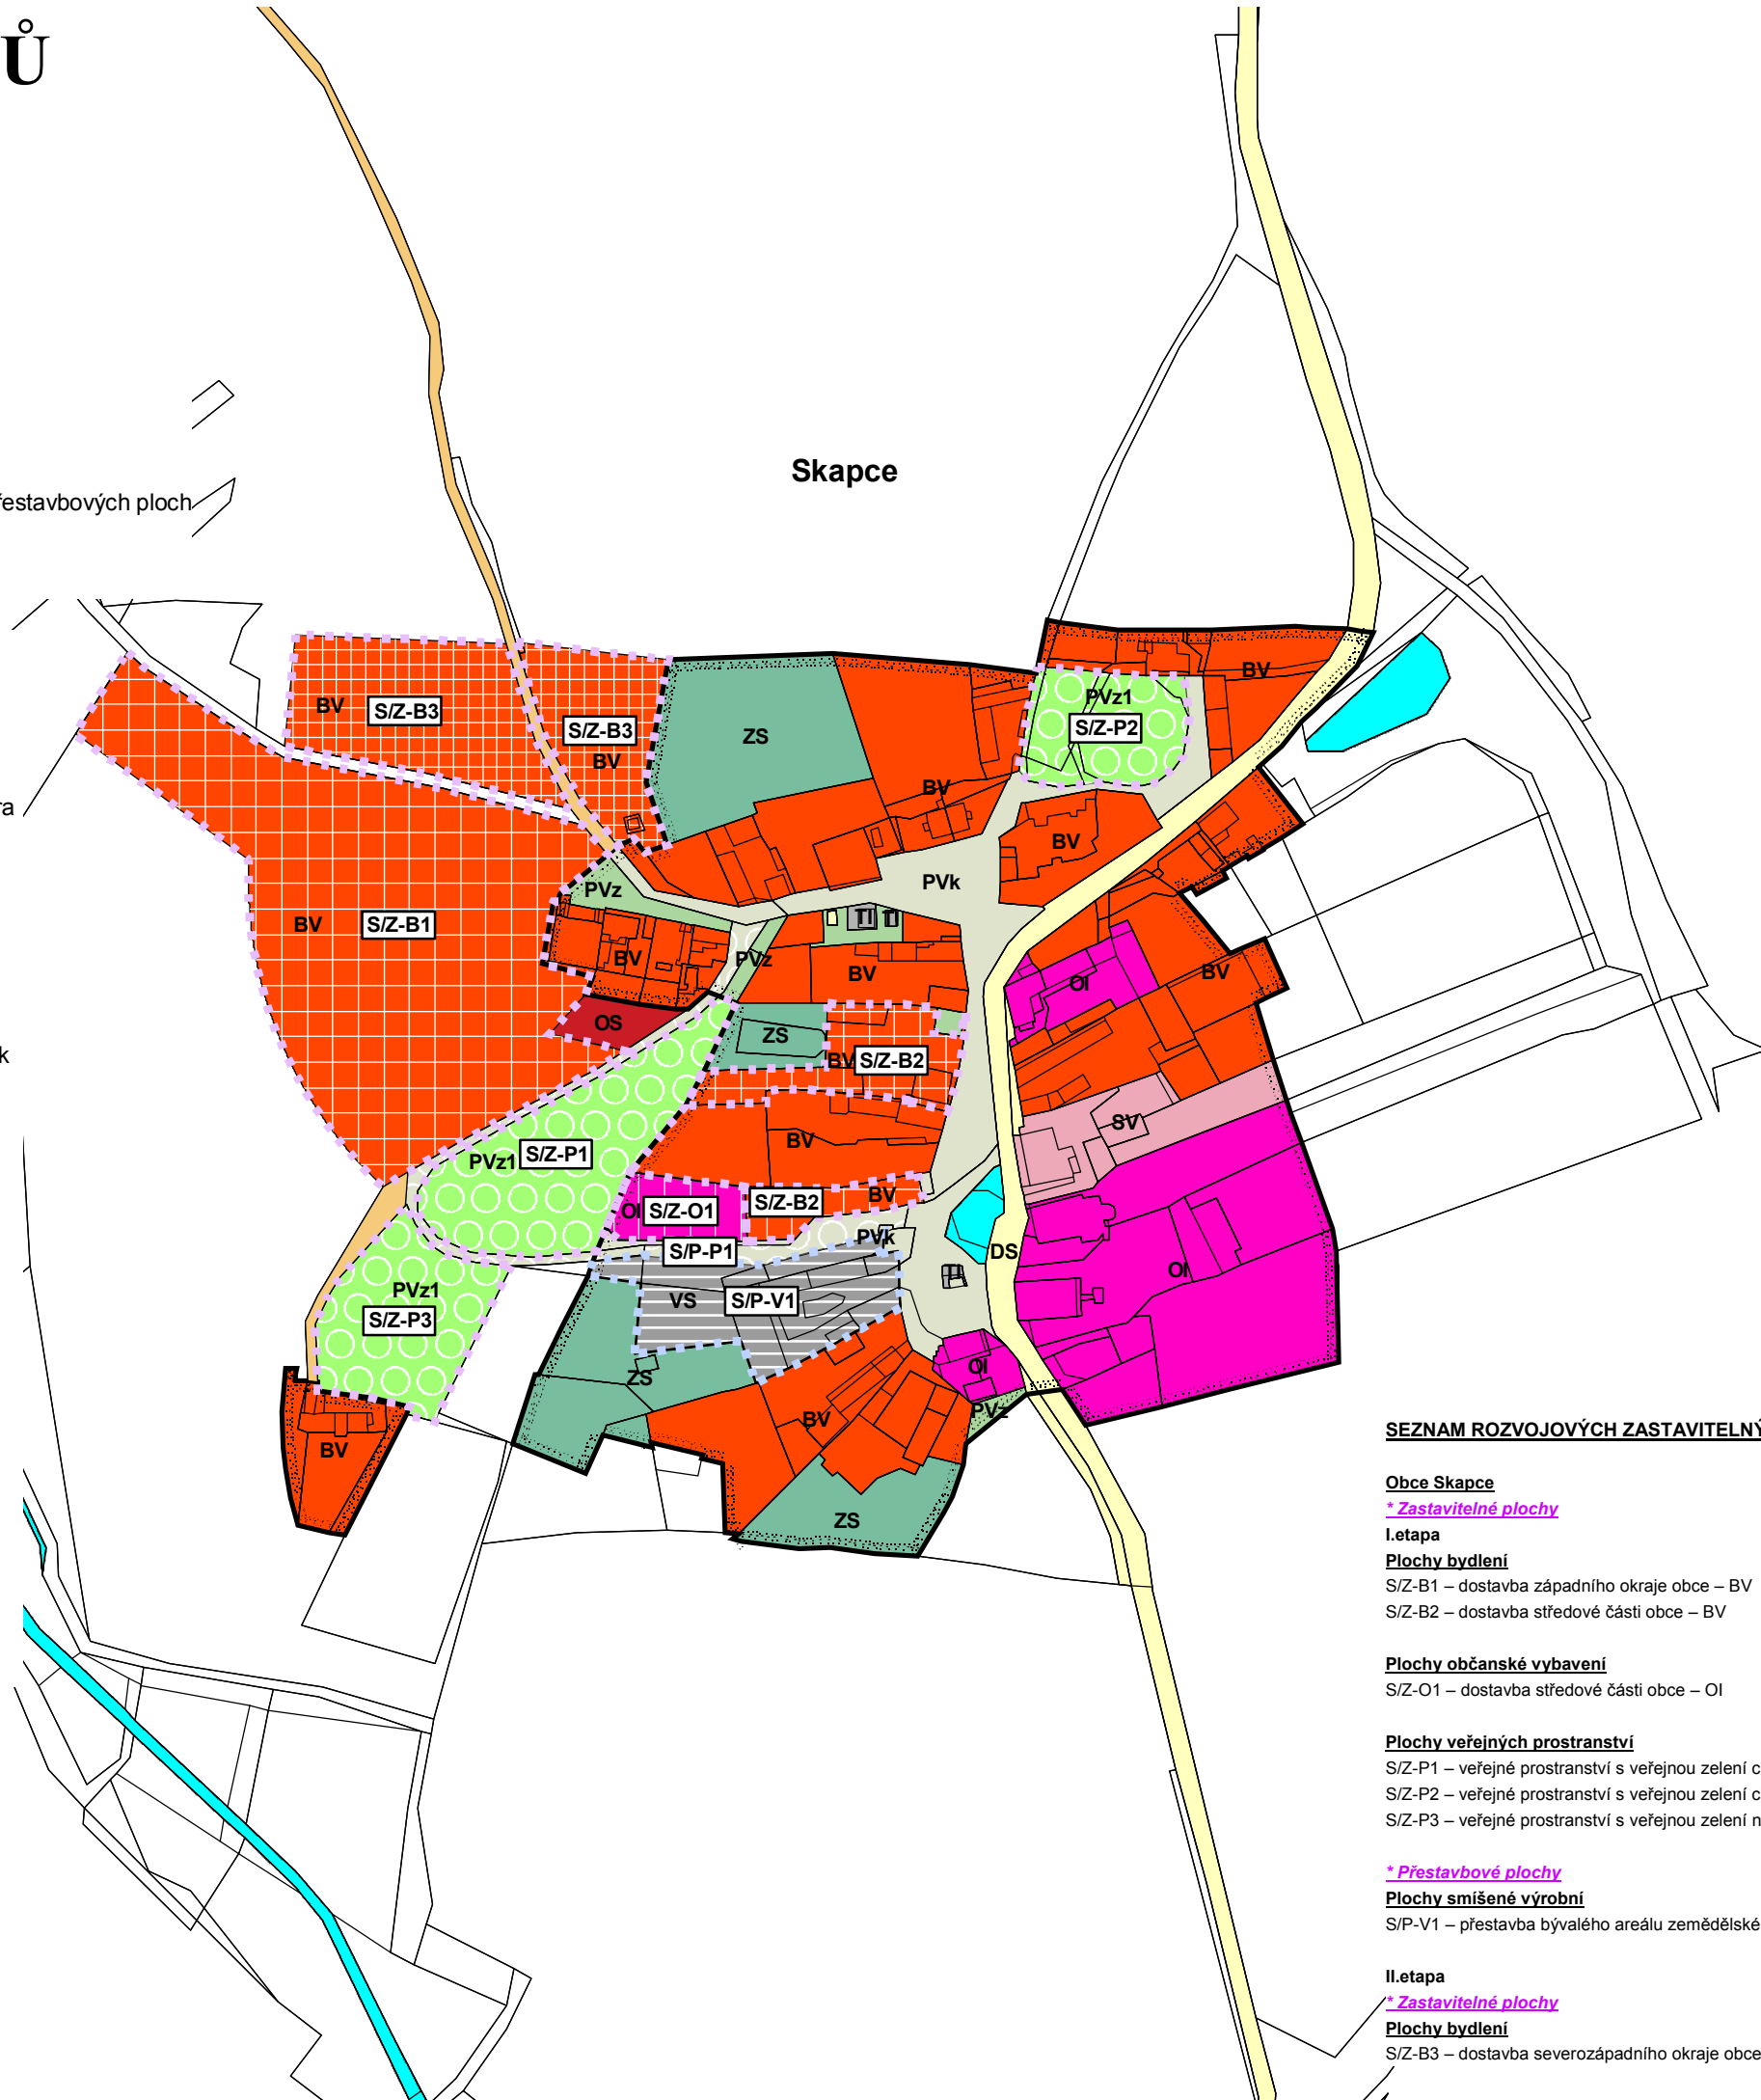

SEZNAM ROZVOJOVÝCH ZASTAVITELNÝCH A PŘESTAVBOVÝCH PLOCH

Obce Skapce

* Zastavitelné plochy

I.etapa

Plochy bydlení

S/Z-B1 - dostavba západního okraje obce - BV

S/Z-B2 - dostavba středové části obce - BV

Plochy občanského vybavení

S/Z-O1 - dostavba středové části obce - OI

Plochy veřejných prostranství

S/Z-P1 - veřejné prostranství s veřejnou zelení charakteru parku na západním okraji obce - PVz1

S/Z-P2 - veřejné prostranství s veřejnou zelení charakteru parku na severním okraji obce - PVz1

S/Z-P3 - veřejné prostranství s veřejnou zelení na jihozápadním okraji obce - PVz

* Přestavbové plochy

Plochy smíšené výrobní

S/P-V1 - přestavba bývalého areálu zemědělské farmy - VS

II.etapa

* Zastavitelné plochy

Plochy bydlení

S/Z-B3 - dostavba severozápadního okraje obce - BV