



ZMĚNA Č. 1 ÚP SKAPCE

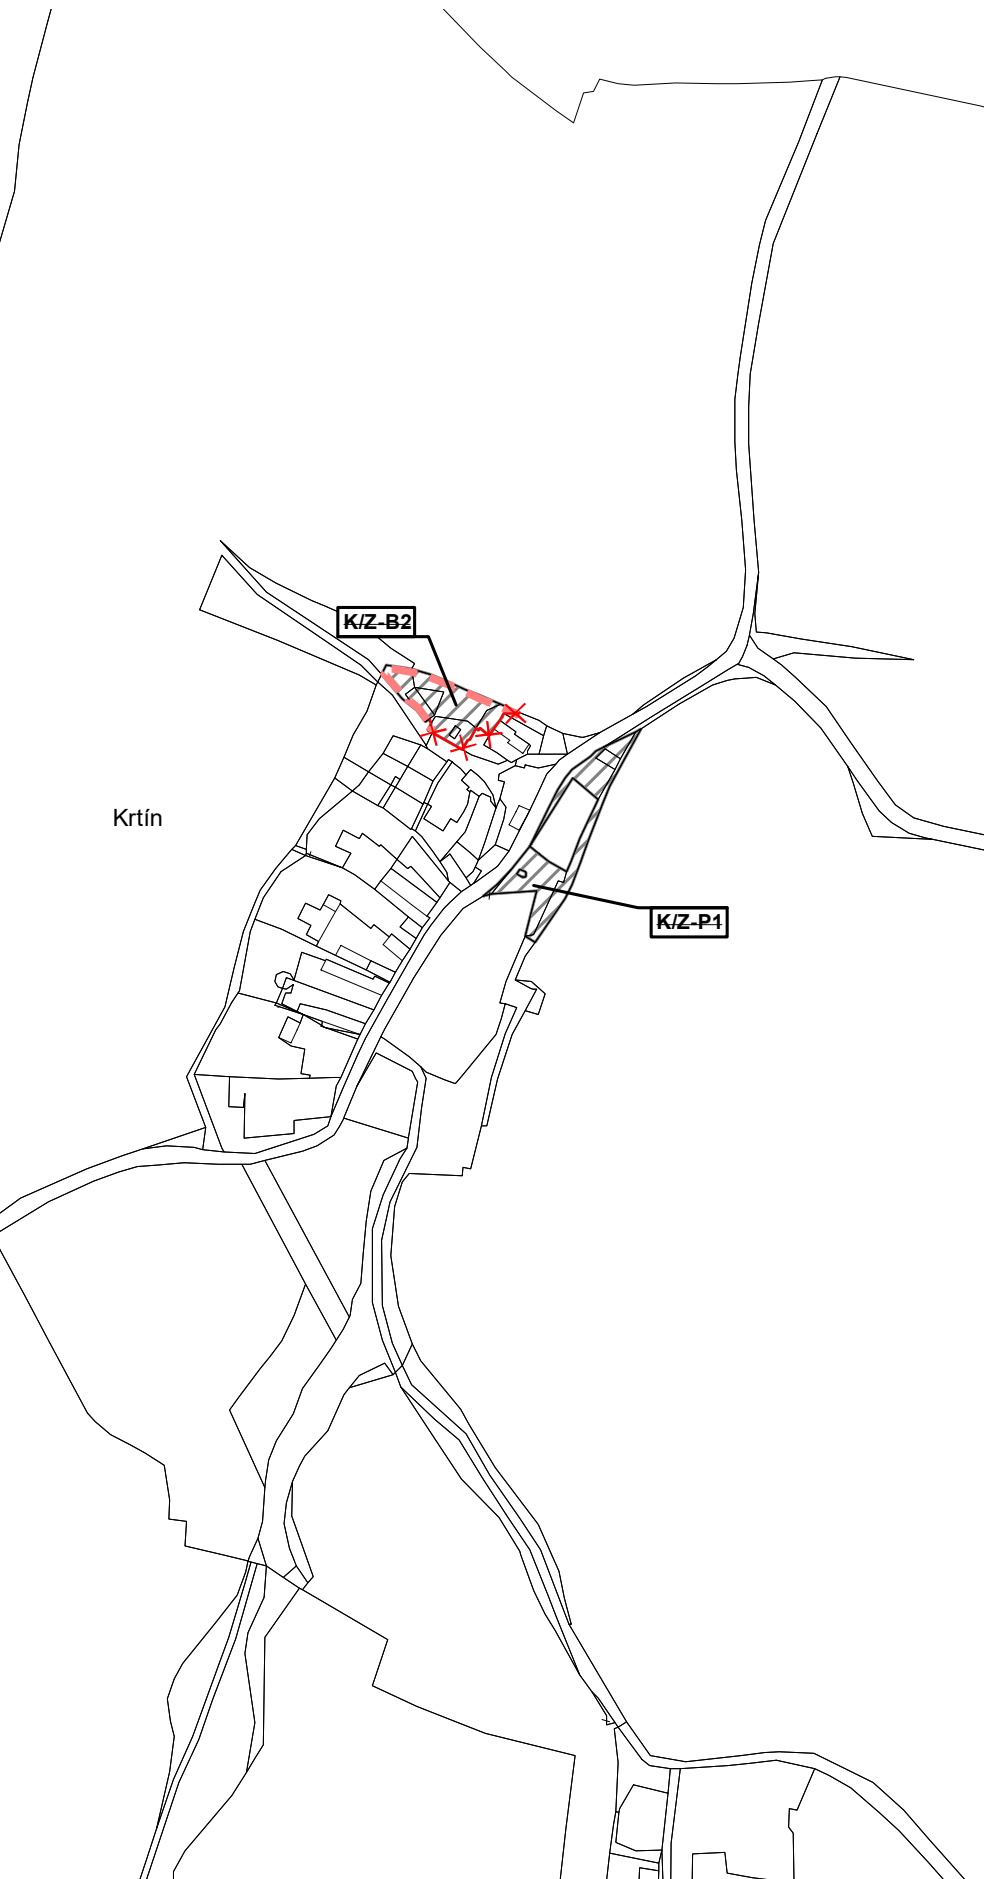

Návrh

v. č. 1 Výkres základního členění území
M 1:5 000

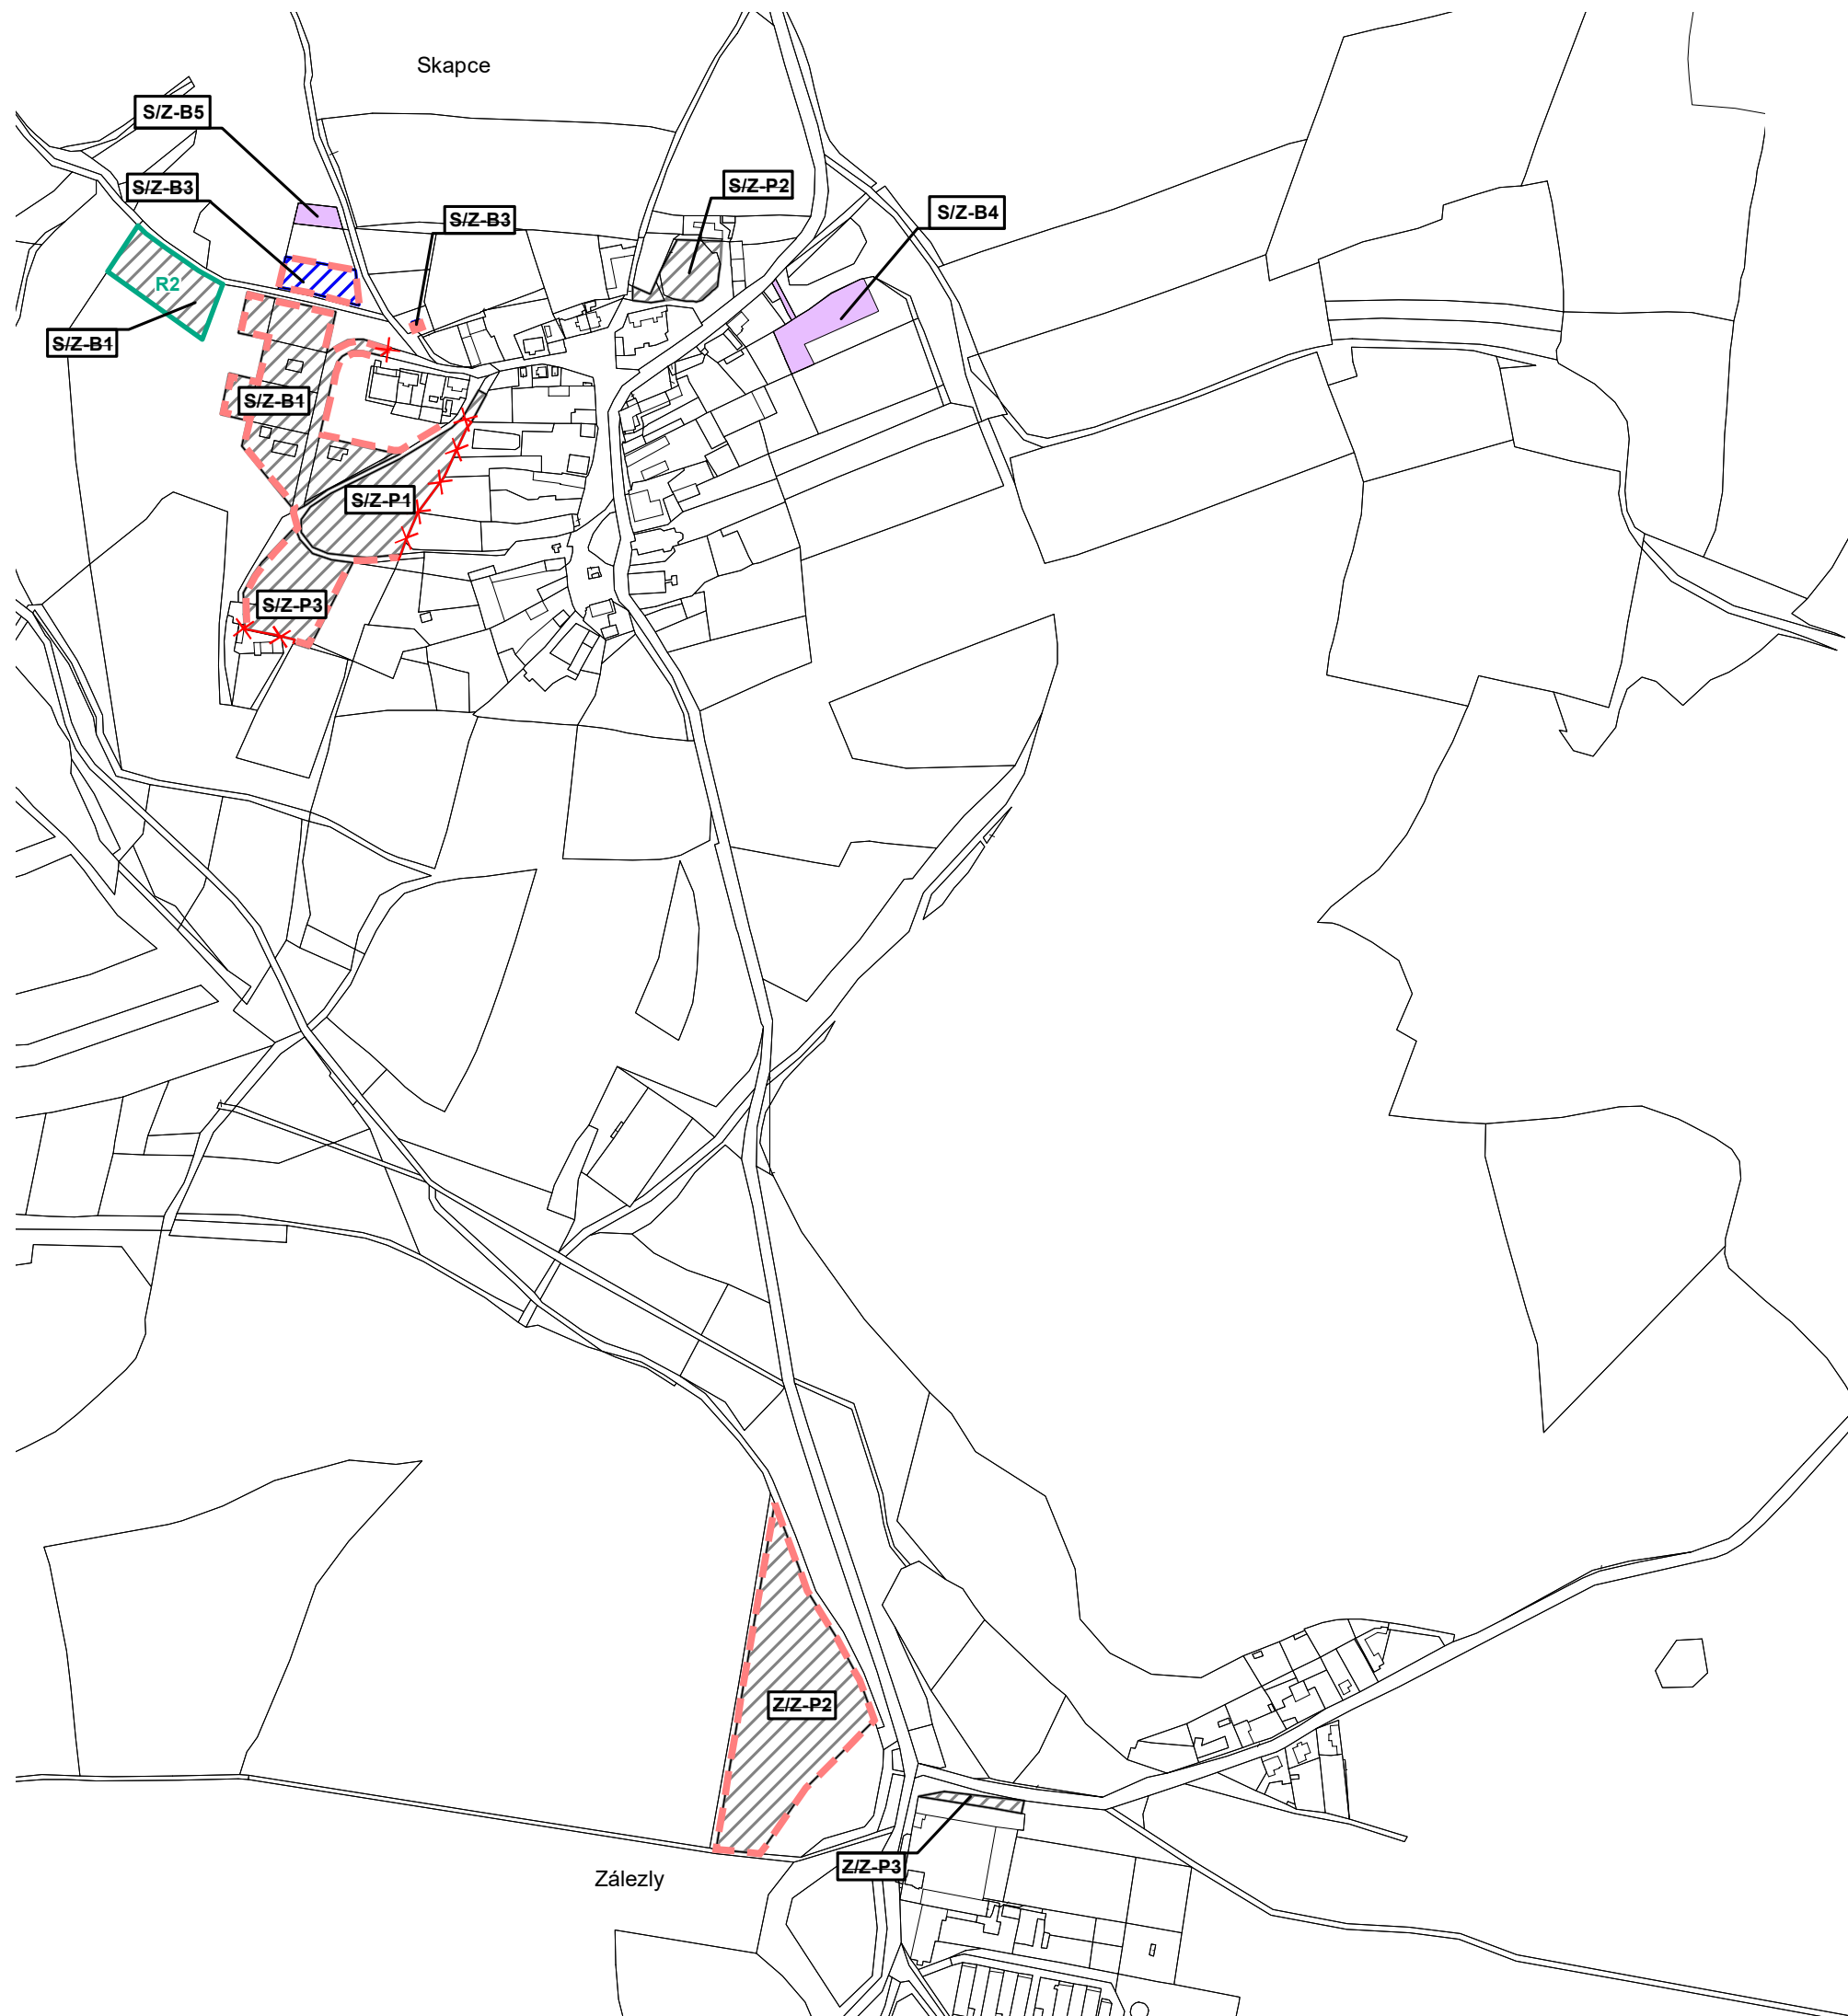

Skapce

Krtín

Zálezly