


ÚZEMNÍ PLÁN SKAPCE

odůvodnění

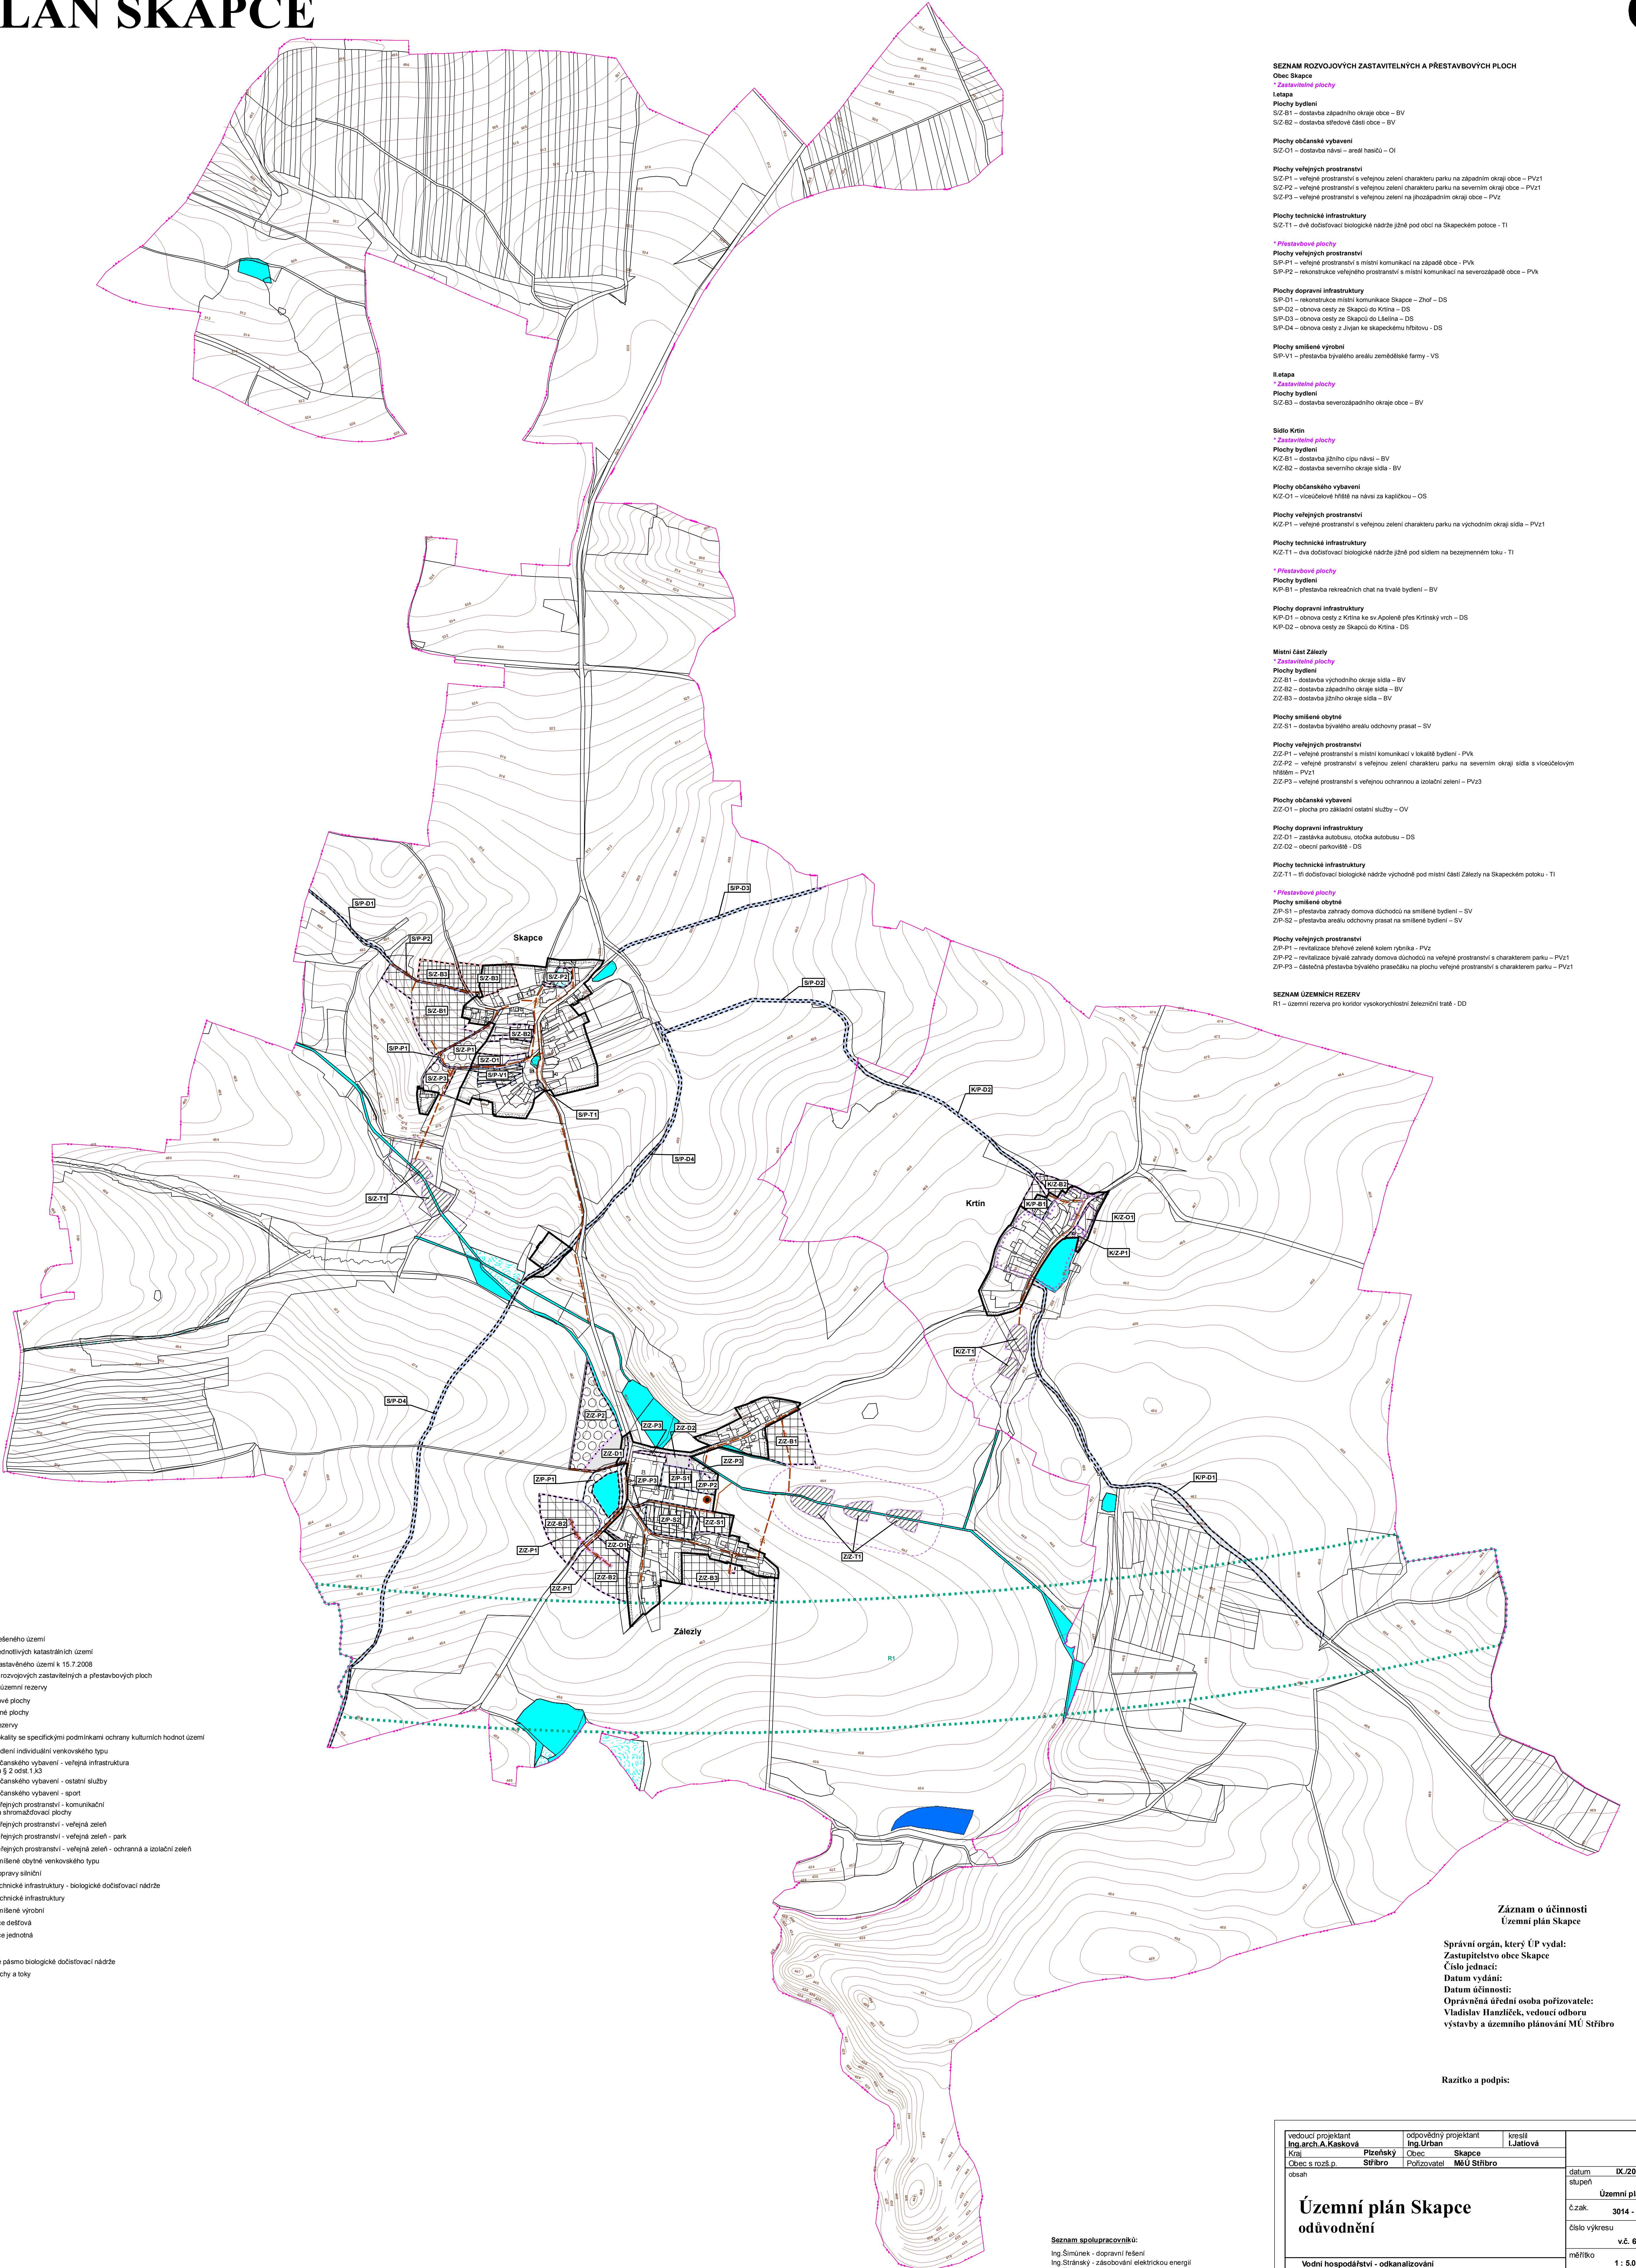

SEZNAM ROZVOJOVÝCH ZASTAVITELNÝCH A PŘESTAVBOVÝCH PLOCH

- Obec Skapce
- Zastavitelné plochy**
- Legenda
- Plochy bydlení**
- SZ-B1 - dostavba západního okraje obce - BV
 - SZ-B2 - dostavba středověké části obce - BV
- Plochy občanského vybavení**
- SZ-O1 - dostavba návsi - anekt. hasičů - OI
- Plochy veřejných prostranství**
- SZ-P1 - veřejné prostranství s veřejnou zelení charakteru parku na západní straně obce - PVZ1
 - SZ-P2 - veřejné prostranství s veřejnou zelení charakteru parku na severní straně obce - PVZ1
 - SZ-P3 - veřejné prostranství s veřejnou zelení na jihozápadní straně obce - PVZ
- Plochy technické infrastruktury**
- SZ-T1 - dvě dopravní biologické nádrže jižně od obce na Skapeckém potoce - TI
- Přestavbové plochy**
- Plochy veřejných prostranství**
- SP-P1 - veřejné prostranství s místní komunikací na západě obce - PVK
 - SP-P2 - rekonstrukce veřejného prostranství s místní komunikací na severozápadě obce - PVK
- Plochy dopravní infrastruktury**
- SP-D1 - rekonstrukce místní komunikace Skapce - Zhoř - DS
 - SP-D2 - obnova cesty ze Skapce do Krtína - DS
 - SP-D3 - obnova cesty ze Skapce do Látkova - DS
 - SP-D4 - obnova cesty z Jihoně ze Skapce k nábřeží - DS
- Plochy smíšené výroby**
- SP-V1 - přestavba bytového areálu zemědělské farmy - VS
- Ústava**
- Zastavitelné plochy**
- Plochy bydlení**
- SZ-B3 - dostavba severozápadního okraje obce - BV
- Řídek Krtín**
- Zastavitelné plochy**
- Plochy bydlení**
- KZ-B1 - dostavba jižního cípu návsi - BV
 - KZ-B2 - dostavba severního okraje sídla - BV
- Plochy občanského vybavení**
- KZ-O1 - víceúčelové hřiště na návsi na kapličky - OS
- Plochy veřejných prostranství**
- KZ-P1 - veřejné prostranství s veřejnou zelení charakteru parku na východní straně sídla - PVZ1
- Plochy technické infrastruktury**
- KZ-T1 - dvě dopravní biologické nádrže jižně pod sídlem na bezejmenném toku - TI
- Přestavbové plochy**
- Plochy bydlení**
- KP-B1 - přestavba rekreačních chat na trvalé bydlení - BV
- Plochy dopravní infrastruktury**
- KP-D1 - obnova cesty z Krtína ke sv. Apoleně přes Krtínský vrch - DS
 - KP-D2 - obnova cesty ze Skapce do Krtína - DS
- Místní část Zálesy**
- Zastavitelné plochy**
- Plochy bydlení**
- ZZ-B1 - dostavba východního okraje sídla - BV
 - ZZ-B2 - dostavba západního okraje sídla - BV
 - ZZ-B3 - dostavba jižního okraje sídla - BV
- Plochy smíšené obytné**
- ZZ-S1 - dostavba bytového areálu odchovny prasat - SV
- Plochy veřejných prostranství**
- ZZ-P1 - veřejné prostranství s místní komunikací v lokalitě bydlení - PVK
 - ZZ-P2 - veřejné prostranství s veřejnou zelení charakteru parku na severní straně sídla a víceúčelovým hřištěm - PVZ1
 - ZZ-P3 - veřejné prostranství s veřejnou odhonnou a izolací zelení - PVZ3
- Plochy občanského vybavení**
- ZZ-O1 - plocha pro záměrný oštrv služby - OV
- Plochy dopravní infrastruktury**
- ZZ-D1 - zastávka autobusu, oloka autobusu - DS
 - ZZ-D2 - obecní parkoviště - DS
- Plochy technické infrastruktury**
- ZZ-T1 - tři dopravní biologické nádrže východně pod místní částí Zálesy na Skapeckém potoce - TI
- Přestavbové plochy**
- Plochy smíšené obytné**
- ZP-S1 - přestavba zrušených domů družstev na smíšené bydlení - SV
 - ZP-S2 - přestavba areálu odchovny prasat na smíšené bydlení - SV
- Plochy veřejných prostranství**
- ZP-P1 - revitalizace břehové zóně kolem rybníka - PVZ
 - ZP-P2 - revitalizace bývalé zahrady domova důchodců na veřejné prostranství s charakterem parku - PVZ1
 - ZP-P3 - částečná přestavba bytového areálu na plochy veřejných prostranství s charakterem parku - PVZ1
- SEZNAM ÚZEMNÍCH REZERV**
- R1 - územní rezerva pro koridor vysokorychlostní železniční trať - DO

- LEGENDA**
- stabilizované plochy
 - změny I. etapy
 - změny II. etapy
 - územní rezervy
 - hranice řešeného území
 - hranice jednotlivých katastrálních území
 - hranice zastavěného území k 15.7.2006
 - označení rozvojevých zastavitelných a přestavbových ploch
 - označení územní rezervy
 - přestavbové plochy
 - zastavitelné plochy
 - územní rezervy
 - hranice lokality se specifickými podmínkami ochrany kulturních hodnot území
 - plochy bydlení - individuální venkovského typu
 - plochy občanského vybavení - veřejná infrastruktura ve smyslu § 2 odst. 1 a 2
 - plochy občanského vybavení - ostatní služby
 - plochy občanského vybavení - sport
 - plochy veřejných prostranství - komunikační koridory a shromažďovací plochy
 - plochy veřejných prostranství - veřejná zeleň
 - plochy veřejných prostranství - veřejná zeleň - park
 - plochy veřejných prostranství - veřejná zeleň - ochranná a izolující zeleň
 - plochy smíšené obytné venkovského typu
 - plochy dopravní silniční
 - plochy technické infrastruktury - biologické dopravní nádrže
 - plochy technické infrastruktury
 - plochy smíšené výroby
 - kanaalizační
 - kanaalizační jednotlivé
 - sepek
 - ochranné pásmo biologické dopravní nádrže
 - vodní plochy a toky

Záznam o účinnosti Územního plánu Skapce

Správní orgán, který ÚP vydal:
Zastupitelstvo obce Skapce
Číslo jednací:
Datum vydání:
Datum účinnosti:
Oprávněná úřední osoba pořizovatele:
Vladislav Hanzlíček, vedoucí odboru
výstavby a územního plánování MÚ Stříbro

Razítko a podpis:

vedoucí projektant Ing. arch. A. Kasková	odpovědný projektant Ing. Urban	kreslil L. Jatošová	datum skupen
Kraj: Píseňský	Obec: Skapce	Obec: Skapce	Územní plán
Obec a rozš. p. Stříbro	Pořizovatel: MÚ Stříbro		č.žak. 3014 - III.
obauh			číslo výkresu
			vč. 6.2.
			měřítko
			1 : 5.000

Seznam spolupracovníků:
Ing. Šimůnek - dopravní řešení
Ing. Stránský - zásobování elektrickou energií
Ing. Šimák - zásobování plynem
Ing. Komelová - majina
L. Jatošová - práce s GIS