


# ÚZEMNÍ PLÁN SKAPCE

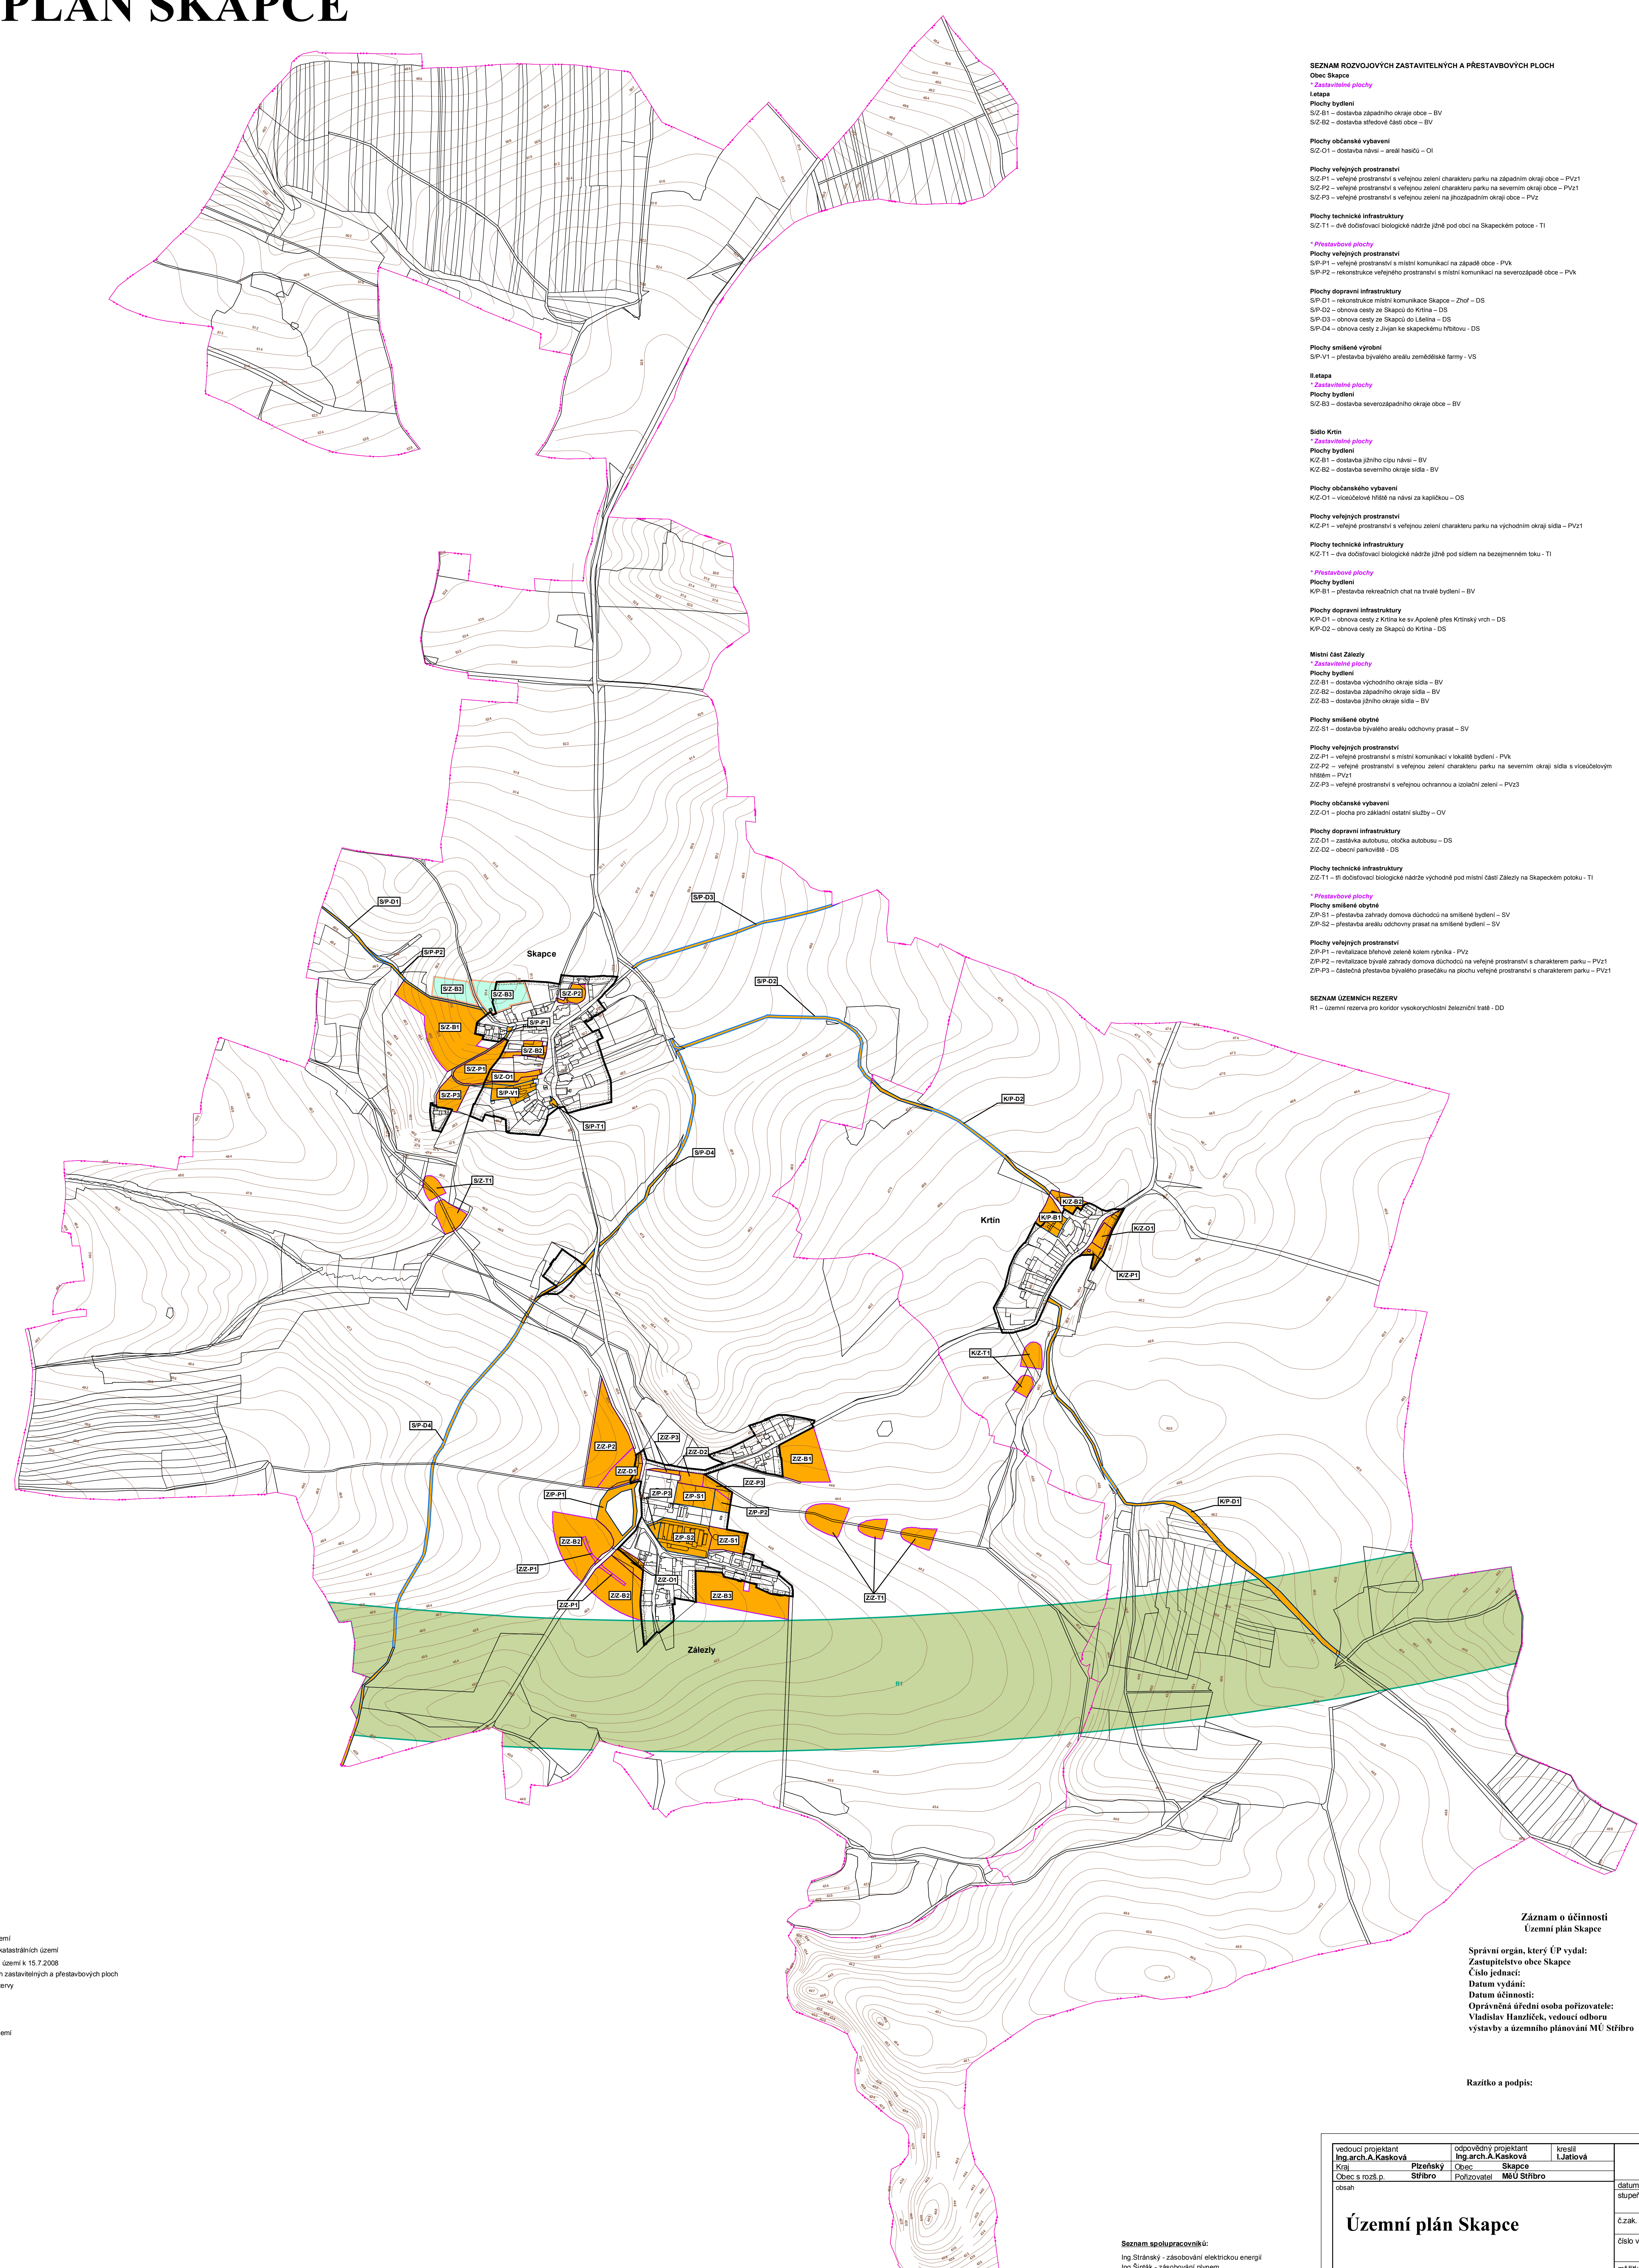

### SEZNAM ROZVOJOVÝCH ZASTAVITELNÝCH A PŘESTAVBOVÝCH PLOCH

- Obec Skapce**
- \* Zastavitelné plochy**
- Plochy bydlení**
- SZ-B1 – dostavba západního okraje obce – BV  
SZ-B2 – dostavba střední části obce – BV
- Plochy občanského vybavení**
- SZ-O1 – dostavba návsi – areál hradů – OI
- Plochy veřejných prostranství**
- SZ-P1 – veřejné prostranství s veřejnou zelení charakteru parku na západním okraji obce – PVZ1  
SZ-P2 – veřejné prostranství s veřejnou zelení charakteru parku na severním okraji obce – PVZ1  
SZ-P3 – veřejné prostranství s veřejnou zelení na jihozápadním okraji obce – PVZ1
- Plochy technické infrastruktury**
- SZ-T1 – dvě dodávovací biologické nádrže jižně pod obcí na Skapeckém potoce – TI
- \* Přestavbové plochy**
- Plochy veřejných prostranství**
- SP-P1 – veřejné prostranství s místní komunikací na západě obce – PVK  
SP-P2 – rekonstrukce veřejného prostranství s místní komunikací na severozápadě obce – PVK
- Plochy dopravní infrastruktury**
- SP-D1 – rekonstrukce místní komunikace Skapce – Zhoř – DS  
SP-D2 – obnova cesty ze Skapce do Krtína – DS  
SP-D3 – obnova cesty ze Skapce do Lětína – DS  
SP-D4 – obnova cesty z Jívan ke Skapeckému náhonu – DS
- Plochy smíšené výroby**
- SP-V1 – přestavba bytového areálu zemědělské farmy – VS
- Letápa**
- \* Zastavitelné plochy**
- Plochy bydlení**
- SZ-B3 – dostavba severozápadního okraje obce – BV
- Sídlo Krtín**
- \* Zastavitelné plochy**
- Plochy bydlení**
- KZ-B1 – dostavba jižního cípu návsi – BV  
KZ-B2 – dostavba severního okraje sídla – BV
- Plochy občanského vybavení**
- KZ-O1 – víceúčelové hřiště na návsi za kapličkou – OS
- Plochy veřejných prostranství**
- KZ-P1 – veřejné prostranství s veřejnou zelení charakteru parku na východním okraji sídla – PVZ1
- Plochy technické infrastruktury**
- KZ-T1 – dvě dodávovací biologické nádrže jižně pod sídlem na bezjmenném toku – TI
- \* Přestavbové plochy**
- Plochy bydlení**
- KP-B1 – přestavba rezečních chat na trvalé bydlení – BV
- Plochy dopravní infrastruktury**
- KP-D1 – obnova cesty z Krtína ke sv. Apoleně přes Krtínský vrch – DS  
KP-D2 – obnova cesty ze Skapce do Krtína – DS
- Místní část Zálezly**
- \* Zastavitelné plochy**
- Plochy bydlení**
- ZZ-B1 – dostavba východního okraje sídla – BV  
ZZ-B2 – dostavba západního okraje sídla – BV  
ZZ-B3 – dostavba jižního okraje sídla – BV
- Plochy smíšené obytné**
- ZZ-S1 – dostavba bytového areálu odchovny prasat – SV
- Plochy veřejných prostranství**
- ZZ-P1 – veřejné prostranství s místní komunikací v lokalitě bydlení – PVK  
ZZ-P2 – veřejné prostranství s veřejnou zelení charakteru parku na severním okraji sídla a víceúčelovým hřištěm – PVZ1  
ZZ-P3 – veřejné prostranství s veřejnou ochrannou a ozdobnou zelení – PVZ3
- Plochy občanského vybavení**
- ZZ-O1 – plocha pro zřádkovní službu – OV
- Plochy dopravní infrastruktury**
- ZZ-D1 – zastávka autobusu, oloka autobusu – DS  
ZZ-D2 – obecní parkoviště – DS
- Plochy technické infrastruktury**
- ZZ-T1 – tři dodávovací biologické nádrže východně pod místní částí Zálezly na Skapeckém potoce – TI
- \* Přestavbové plochy**
- Plochy smíšené obytné**
- ZP-S1 – přestavba zahrady domova důchodců na smíšené bydlení – SV  
ZP-S2 – přestavba areálu odchovny prasat na smíšené bydlení – SV
- Plochy veřejných prostranství**
- ZP-P1 – revitalizace břehové zeleně kolem rybníka – PVZ  
ZP-P2 – revitalizace bývalé zahrady domova důchodců na veřejné prostranství s charakterem parku – PVZ1  
ZP-P3 – částečná přestavba bývalého prasečárku na plochu veřejného prostranství s charakterem parku – PVZ1
- SEZNAM ÚZEMNÍCH REZERV**
- R1 – územní rezerva pro konžor vysokorychlostní železniční trať – DD

**LEGENDA**

stabilizované plochy	plochy změn územní	hranice federálního území
plochy změn územní	hranice jednotlivých katastrálních území	hranice zastavitelného území k 15.7.2008
Letápa	označení rozvojových zastavitelných a přestavbových ploch	označení územní rezervy
Letápa rezervy	hranice etapizace území	hranice etapizace území

### Záznam o účinnosti Územní plán Skapce

Správní orgán, který ÚP vydal:  
Zastupitelstvo obce Skapce  
Číslo jednací:  
Datum vydání:  
Datum účinnosti:  
Oprávněná úřední osoba pořizovatele:  
Vladislav Hanzlíček, vedoucí odboru  
výstavby a územního plánování MÚ Stribro

Razítko a podpis:

Seznam spolupracovníků:  
Ing. Stránský - zásobování elektrickou energií  
Ing. Šimák - zásobování plynem  
Ing. Kornejová - krajina  
L. Jatošová - práce s GIS

vedoucí projektant Ing. arch. A. Kasková	odpovědný projektant Ing. arch. A. Kasková	kresil L. Jatošová
Kraj Přízeňský	Obec Skapce	
Okres s rozš.p. Stribro	Položovatel MÚ Stribro	
oblast		datum IX./2008
		stupeň Územní plán
		č.zak. 3014 - III.
		číslo výkresu v.č. 4
		mřítko 1 : 5.000

## Územní plán Skapce