
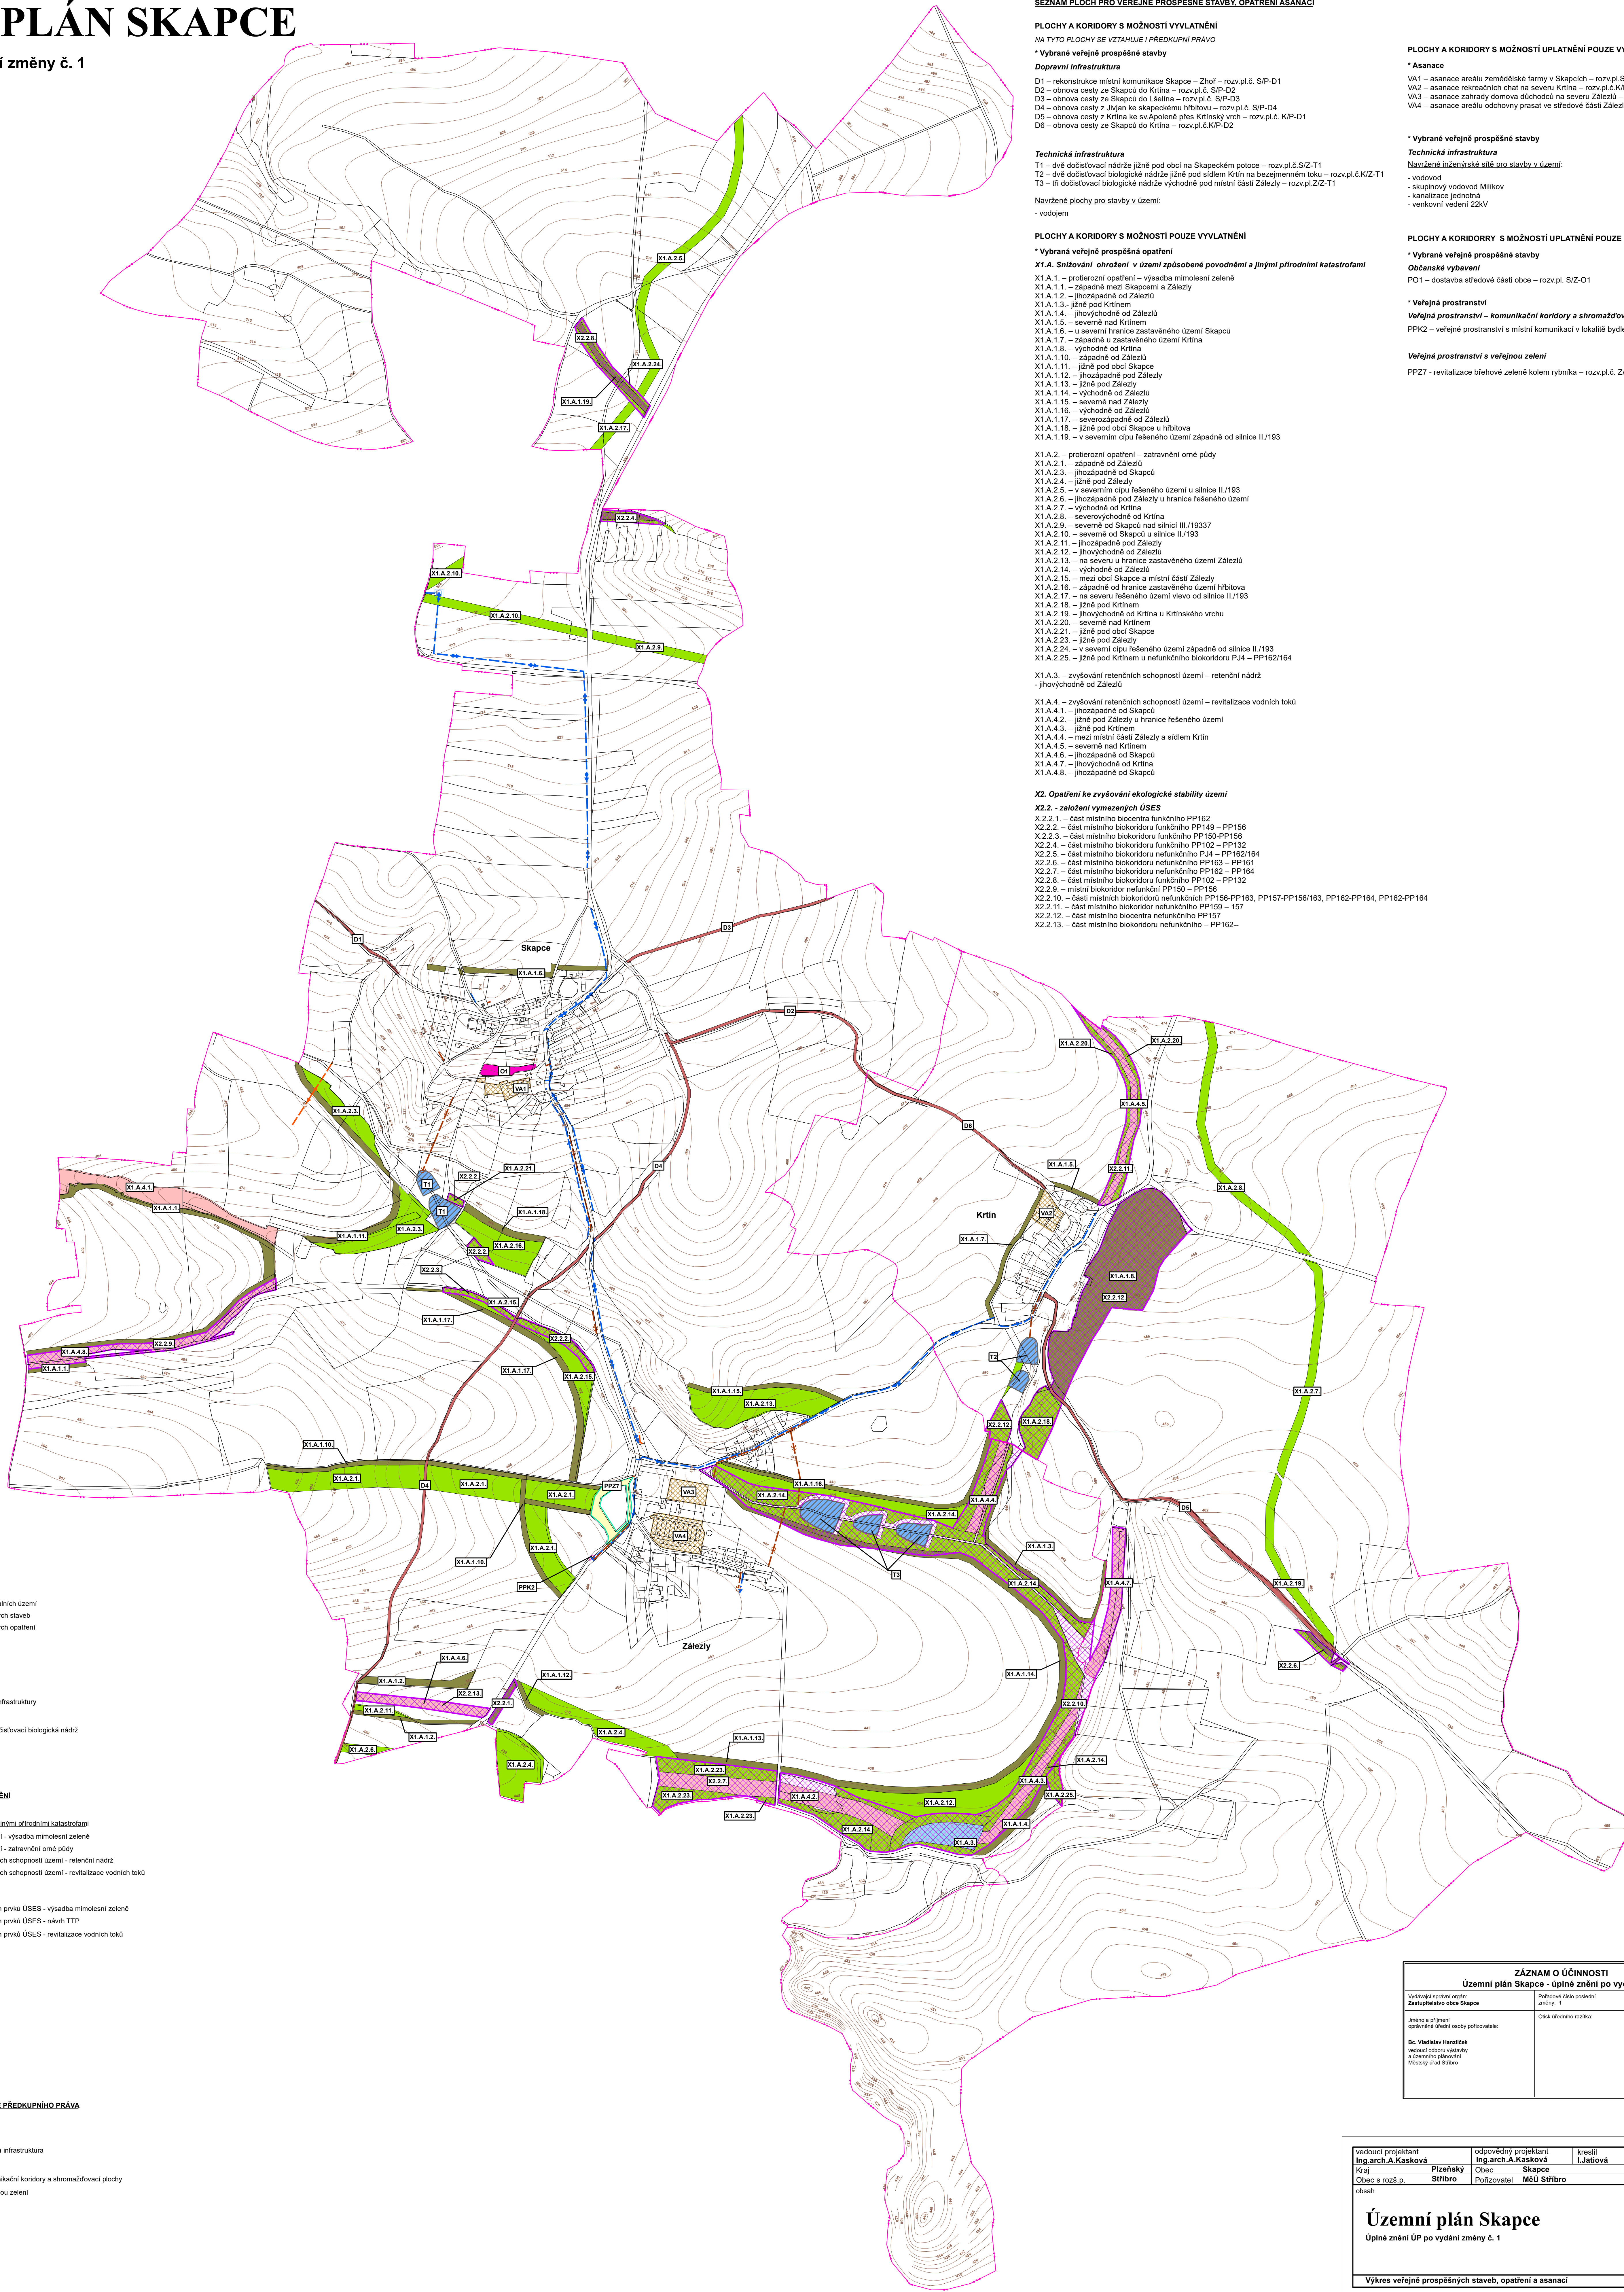


ÚZEMNÍ PLÁN SKAPCE

Úplné znění ÚP po vydání změny č. 1

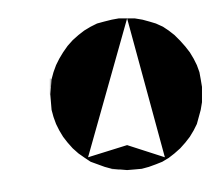

SEZNAM PLOCH PRO VEŘEJNÉ PROSPĚŠNÉ STAVBY, OPATŘENÍ ASANACÍ

PLOCHY A KORIDORY S MOŽNOSTÍ VYVLÁŠTNĚNÍ

NA TYTO PLOCHY SE VZTAHUJE I PŘEDKUPNÍ PRÁVO

* Vybrané veřejné prospěšné stavby

Dopravní infrastruktura

- D1 – rekonstrukce místní komunikace Skapce – Zhoř – rozv.pl.č. S/P-D1
- D2 – obnova cesty ze Skapce do Krtnína – rozv.pl.č. S/P-D2
- D3 – obnova cesty ze Skapce do Lábele – rozv.pl.č. S/P-D3
- D4 – obnova cesty z Jíván ke skapeckému hřbitovu – rozv.pl.č. S/P-D4
- D5 – obnova cesty z Krtnína ke sv. Jiljímu v blízkosti Krtnínského vrchu – rozv.pl.č. K/P-D1
- D6 – obnova cesty ze Skapce do Krtnína – rozv.pl.č. K/P-D2

Technická infrastruktura

- T1 – dvě dočísťovací nádrže jižně pod obcí na Skapeckém potoce – rozv.pl.č. S/Z-T1
- T2 – dvě dočísťovací biologické nádrže jižně pod sídlem Krtnína na bezpečném toku – rozv.pl.č. K/Z-T1
- T3 – tři dočísťovací biologické nádrže východně pod místní částí Zálezly – rozv.pl.č. Z/Z-T1

Navržené plochy pro stavby v území:

- vodjem

PLOCHY A KORIDORY S MOŽNOSTÍ POUZE VYVLÁŠTNĚNÍ

* Vybrané veřejné prospěšné opatření

X1.A. Snížení ohrožení v území způsobené povodněmi a jinými přírodními katastrofami

- X1.A.1. – protierozní opatření – výsadba mimolesní zeleně
- X1.A.1.1. – západně mezi Skapcem a Zálezly
- X1.A.1.2. – jihozápadně od Zálezly
- X1.A.1.3. – jižně pod Krtnínem
- X1.A.1.4. – jihovýchodně od Zálezly
- X1.A.1.5. – severně nad Krtnínem
- X1.A.1.6. – u severní hranice zastavěného území Skapce
- X1.A.1.7. – západně u zastavěného území Krtnína
- X1.A.1.8. – východně od Krtnína
- X1.A.1.10. – západně od Zálezly
- X1.A.1.11. – jižně pod obcí Skapce
- X1.A.1.12. – jihozápadně pod Zálezly
- X1.A.1.13. – jižně pod Zálezly
- X1.A.1.14. – východně od Zálezly
- X1.A.1.15. – severně nad Zálezly
- X1.A.1.16. – východně od Zálezly
- X1.A.1.17. – severozápadně od Zálezly
- X1.A.1.18. – jižně pod obcí Skapce u hřbitova
- X1.A.1.19. – v severním cípu řešeného území západně od silnice II/193

- X1.A.2. – protierozní opatření – zatravnění orné půdy
- X1.A.2.1. – západně od Zálezly
- X1.A.2.3. – jihozápadně od Skapce
- X1.A.2.4. – jižně pod Zálezly
- X1.A.2.5. – v severním cípu řešeného území u silnice II/193
- X1.A.2.6. – jihozápadně pod Zálezly u hranice řešeného území
- X1.A.2.7. – východně od Krtnína
- X1.A.2.8. – severovýchodně od Krtnína
- X1.A.2.9. – severně od Skapce nad silnicí III/19337
- X1.A.2.10. – severně od Skapce u silnice II/193
- X1.A.2.11. – jihozápadně pod Zálezly
- X1.A.2.12. – jihovýchodně od Zálezly
- X1.A.2.13. – na severu u hranice zastavěného území Zálezly
- X1.A.2.14. – východně od Zálezly
- X1.A.2.15. – mezi obcí Skapce a místní částí Zálezly
- X1.A.2.16. – západně u hranice zastavěného území hřbitova
- X1.A.2.17. – na severu řešeného území vlevo od silnice II/193
- X1.A.2.18. – jižně pod Krtnínem
- X1.A.2.19. – jihovýchodně od Krtnína u Krtnínského vrchu
- X1.A.2.20. – severně nad Krtnínem
- X1.A.2.21. – jižně pod obcí Skapce
- X1.A.2.23. – jižně pod Zálezly
- X1.A.2.24. – v severní cípu řešeného území západně od silnice II/193
- X1.A.2.25. – jižně pod Krtnínem u nefunkčního biokoridoru P.14 – PP162/164

- X1.A.3. – zvyšování retenčních schopností území – retenční nádrž - jihovýchodně od Zálezly
- X1.A.4. – zvyšování retenčních schopností území – revitalizace vodních toků
- X1.A.4.1. – jihozápadně od Skapce
- X1.A.4.2. – jižně pod Zálezly u hranice řešeného území
- X1.A.4.3. – jižně pod Krtnínem
- X1.A.4.4. – mezi místní částí Zálezly a sídlem Krtnína
- X1.A.4.5. – severně nad Krtnínem
- X1.A.4.6. – jihozápadně od Skapce
- X1.A.4.7. – jihovýchodně od Krtnína
- X1.A.4.8. – jihozápadně od Skapce

X2. Opatření ke zvýšení ekologické stability území

X2.2. - založení vymezených ÚSES

- X2.2.1. – část místního biocentra funkčního PP162
- X2.2.2. – část místního biokoridoru funkčního PP149 – PP156
- X2.2.3. – část místního biokoridoru funkčního PP150-PP156
- X2.2.4. – část místního biokoridoru funkčního PP102 – PP132
- X2.2.5. – část místního biokoridoru nefunkčního P.14 – PP162/164
- X2.2.6. – část místního biokoridoru nefunkčního PP163 – PP161
- X2.2.7. – část místního biokoridoru nefunkčního PP162 – PP164
- X2.2.8. – část místního biokoridoru funkčního PP102 – PP132
- X2.2.9. – místní biokoridor nefunkční PP150 – PP156
- X2.2.10. – část místních biokoridorů nefunkčních PP156-PP163, PP157-PP156/163, PP162-PP164, PP162-PP164
- X2.2.11. – část místního biokoridoru nefunkčního PP159 – 157
- X2.2.12. – část místního biocentra nefunkčního PP157
- X2.2.13. – část místního biokoridoru nefunkčního – PP162–

LEGENDA

stabilizované plochy
plochy změn
řada II.etapa

Vymezení území:

- hranice řešeného území
- hranice jednotlivých katastrálních území
- označení veřejných prospěšných staveb
- označení veřejných prospěšných opatření

PLOCHY A KORIDORY S MOŽNOSTÍ VYVLÁŠTNĚNÍ

NA TYTO PLOCHY SE VZTAHUJE I PŘEDKUPNÍ PRÁVO

* Vybrané veřejné prospěšné stavby

Dopravní infrastruktura:

- D1 – plochy a koridory dopravní infrastruktury

Technická infrastruktura:

- T1 – technická infrastruktura - dočísťovací biologická nádrž

Navržené plochy pro stavby v území:

- vodjem

PLOCHY A KORIDORY S MOŽNOSTÍ POUZE VYVLÁŠTNĚNÍ

* Vybrané veřejné prospěšné opatření

X1.A. Snížení ohrožení v území způsobené povodněmi a jinými přírodními katastrofami

- X1.A.1. – protierozní opatření – výsadba mimolesní zeleně
- X1.A.1.1. – západně mezi Skapcem a Zálezly
- X1.A.1.2. – jihozápadně od Zálezly
- X1.A.1.3. – jižně pod Krtnínem
- X1.A.1.4. – jihovýchodně od Zálezly
- X1.A.1.5. – severně nad Krtnínem
- X1.A.1.6. – u severní hranice zastavěného území Skapce
- X1.A.1.7. – západně u zastavěného území Krtnína
- X1.A.1.8. – východně od Krtnína
- X1.A.1.10. – západně od Zálezly
- X1.A.1.11. – jižně pod obcí Skapce
- X1.A.1.12. – jihozápadně pod Zálezly
- X1.A.1.13. – jižně pod Zálezly
- X1.A.1.14. – východně od Zálezly
- X1.A.1.15. – severně nad Zálezly
- X1.A.1.16. – východně od Zálezly
- X1.A.1.17. – severozápadně od Zálezly
- X1.A.1.18. – jižně pod obcí Skapce u hřbitova
- X1.A.1.19. – v severním cípu řešeného území západně od silnice II/193

X2. Opatření ke zvýšení ekologické stability území

- X2.2. – založení vymezených prvků ÚSES - výsadba mimolesní zeleně
- X2.2. – založení vymezených prvků ÚSES - nádrž TTP
- X2.2. – založení vymezených prvků ÚSES - revitalizace vodních toků

* Vybrané veřejné prospěšné stavby

Technická infrastruktura:

Navržené inženýrské sítě pro stavby v území:

- vodovod
- skupinový vodovod Milkov
- kanalizace jednotná
- venkovní vedení 22kV

* Asanace

- VA – asanace území

PLOCHY A KORIDORY S MOŽNOSTÍ UPLATNĚNÍ POUZE PŘEDKUPNÍHO PRÁVA

* Veřejné prospěšné stavby

Občanská vybavení

- OB – občanská vybavení - veřejná infrastruktura

Veřejná prostranství

- PPK – veřejná prostranství - komunikační koridory a shromažďovací plochy
- PPZ – veřejná prostranství s veřejnou zelení

PLOCHY A KORIDORY S MOŽNOSTÍ UPLATNĚNÍ POUZE VYVLÁŠTNĚNÍ

* Asanace

- VA1 – asanace areálu zemědělské farmy v Skapci – rozv.pl.č. S/P-V1
- VA2 – asanace rekreačních chat na severu Krtnína – rozv.pl.č. K/P-B1
- VA3 – asanace zahrady domova důchodců na severu Zálezly – rozv.pl.č. Z/P-S1
- VA4 – asanace areálu odchovny prasat ve středové části Zálezly – rozv.pl.č. Z/P-S2

* Vybrané veřejné prospěšné stavby

Technická infrastruktura

Navržené inženýrské sítě pro stavby v území:

- vodovod
- skupinový vodovod Milkov
- kanalizace jednotná
- venkovní vedení 22kV

PLOCHY A KORIDORY S MOŽNOSTÍ UPLATNĚNÍ POUZE PŘEDKUPNÍHO PRÁVA

* Vybrané veřejné prospěšné stavby

Občanská vybavení

- PO1 – dostavba středové části obce – rozv.pl.č. S/O-1

* Veřejná prostranství

Veřejná prostranství – komunikační koridory a shromažďovací plochy

- PPK2 – veřejná prostranství s místní komunikací v lokalitě bydlení – rozv.pl.č. Z/P-1

Veřejná prostranství s veřejnou zelení

- PPZ7 – revitalizace břehové zeleně kolem rybníka – rozv.pl.č. Z/P-1

Vedoucí projektant: Ing. arch. A. Kasková		odpovědný projektant: Ing. arch. A. Kasková		kreslil: I. Jatišová	
Kraj: Středočeský	Obec: Píseňský	Obec: Skapce	Obec: Pozůvatel	MÚÚ Střebro	
datum: VIII./2021		stupeň: Územní plán		č. zak. 1995 - III.	
číslo výkresu: v.č. 3		měřítko: 1:5 000			

ZÁZNAM O ÚČINNOSTI Územní plán Skapce - úplné znění po vydání změny č. 1		
Výrobci opatření: Zastupitelstvo obce Skapce	Platnost (do posouzení změny): 1	Datum nabytí účinnosti: poslední změny:
Jméno a příjmení oprávněné osoby pořizovatele:	Číslo úředního razítka:	Podpis oprávněné osoby pořizovatele:
Eč. Vladislav Hruščák vedoucí obce, zastupitel a osazený předseda Místního úřadu Střebro		
podpis		